ANSICHT SÜD, WÜNOSTRASSE
M 1/50

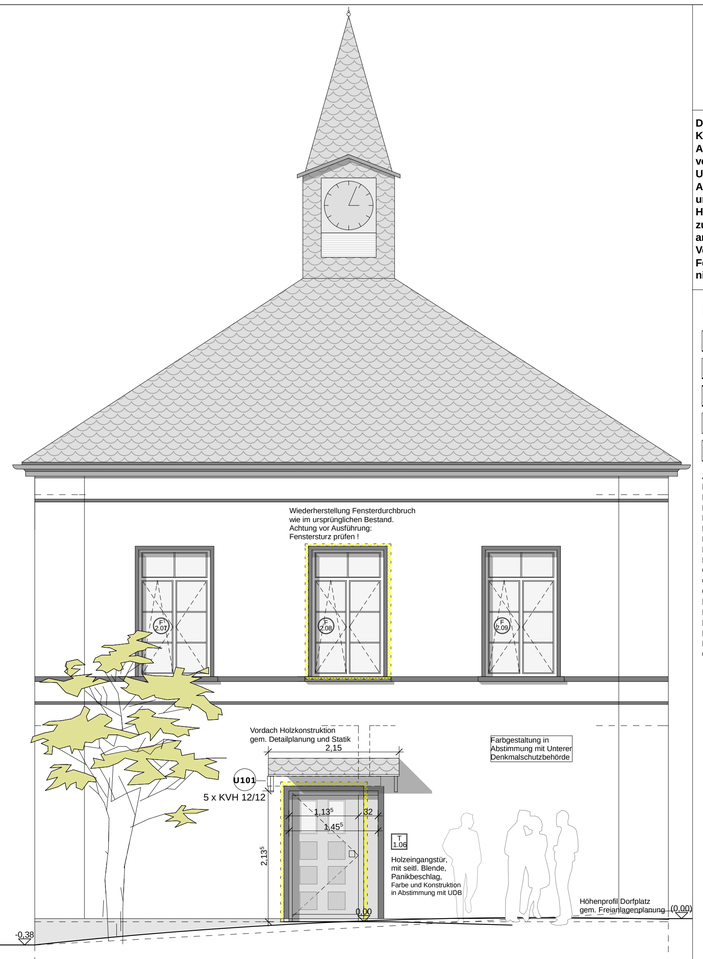

ANSICHT OST, DORFPLATZ
M 1/50

ANSICHT WEST, SCHEIDERTALSTRASSE
M 1/50

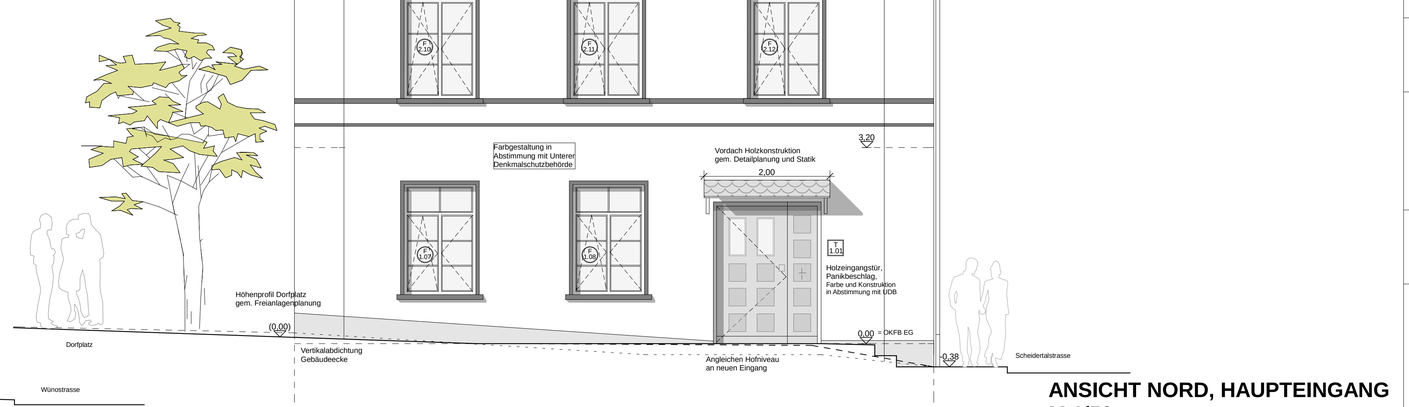

ANSICHT NORD, HAUPTEINGANG
M 1/50

N

Dieser Plan gilt nur in Verbindung mit den statischen Konstruktionsplänen und sämtlichen Detailplänen des Architekten und der Fachingenieure. Alle Maße sind vom Auftragnehmer verantwortlich zu prüfen bzw. Unstimmigkeiten sind der Bauleitung vor Arbeitsbeginn zu melden. Alle Angaben über Schlitze und Durchbrüche sind vor der Ausführung vom Hauptunternehmer gemeinsam mit den Projektanten zu prüfen. Alle Maße beziehen sich, soweit nicht anders angegeben, auf den Rohbau ohne Putz und Verkleidung. Massangaben für Fensterbrüstungen, Fenster und Türstürze beziehen sich auf OKFF, soweit nicht anders angegeben.

LEGENDE

- WS waagrecht
- WS senkrecht
- WD Wanddurchbruch
- BD Bodendurchbruch
- DD Deckendurchbruch
- OKRF Rohfussboden
- OKFF Fertigfussboden
- OKFF Fertigfussboden / OKRF Rohfussboden
- Gefälle 4,5 %
- 2,78 Höhenkote Bestand

AF	Anschlußfahne	OL	Oberlicht
BE	Bodeneinlauf	RD	Rauchdicht
BRH	Brüstungshöhe	RH	Raumhoch
DE	Dacheinlauf	RK	Rolladenkasten
DF	Dehnungsfuge	RÖ	Reinigungsöffnung
DS	Dichtschließend	RR	Regenrohr
FE	Fundamenterder	RS	Revisionsschacht
FM	Fertigmaße	RE	Revisionsstück
FM1	- am Bau gemessen	RV	Rückstauverschluß
GK	Gipskartonplatte	SFK	Steinfestigkeitsklasse
GT	Glastür	SIB	Sichtbeton
GW	Gurtwickler	SIM	Sichtmauerwerk
HK	Heizkörper	T30	Feuerhemmende Tür
HKN	Heizkörpernische	T90	Feuerbeständige Tür
HS	Halfenschiene	UK	Unterkante
LH	Lichte Raumhöhe	UZ	Unterzug
LTG	Leitung	ÜZ	Überzug
OK	Oberkante	VWI	Vorwandinstallation

Legende

Name	Schraffur
Bestand	
Neu	
Abbruch	
Mauerwerk	
Stahlbeton	
GK-Trennwand	

AUSFÜHRUNGSPLAN

OKFF EG =

INDEX :	ÄNDERUNGSINHALT:	DATUM:

BAUVORHABEN
UMBAU UND SANIERUNG
BÜRGERHAUS "ALTE SCHULE"
SCHEIDERTALSTRASSE 215
65232 TSST.-WINGSBACH

BAUHERR
MAGISTRAT DER STADT TAUNUSSTEIN
vetr. d. Hr. BM Sandro Zehner
AARSTRASSE 150
65232 TAUNUSSTEIN

ENTWURFSVERFASSER
BAUZEIT-ARCHITEKTEN
DIPL.-ING. (FH) UWE POHLMANN
UNTERSTRASSE 22
D-65391 LORCH AM RHEIN
Tel.: 06726 / 80 74 74 2
Fax: 06726 / 80 74 74 4
contact@bauzeit-architekten.de
www.bauzeit-architekten.de

DARSTELLUNG
ANSICHTEN

bau zeit ARCHITEKTEN

CODE:	ASW
PROJ.NR.:	
MASZSTAB:	1:50
PLAN-NR.	2/2
FORMAT:	
GEZ.:	UP
DATUM:	16.04.2015